
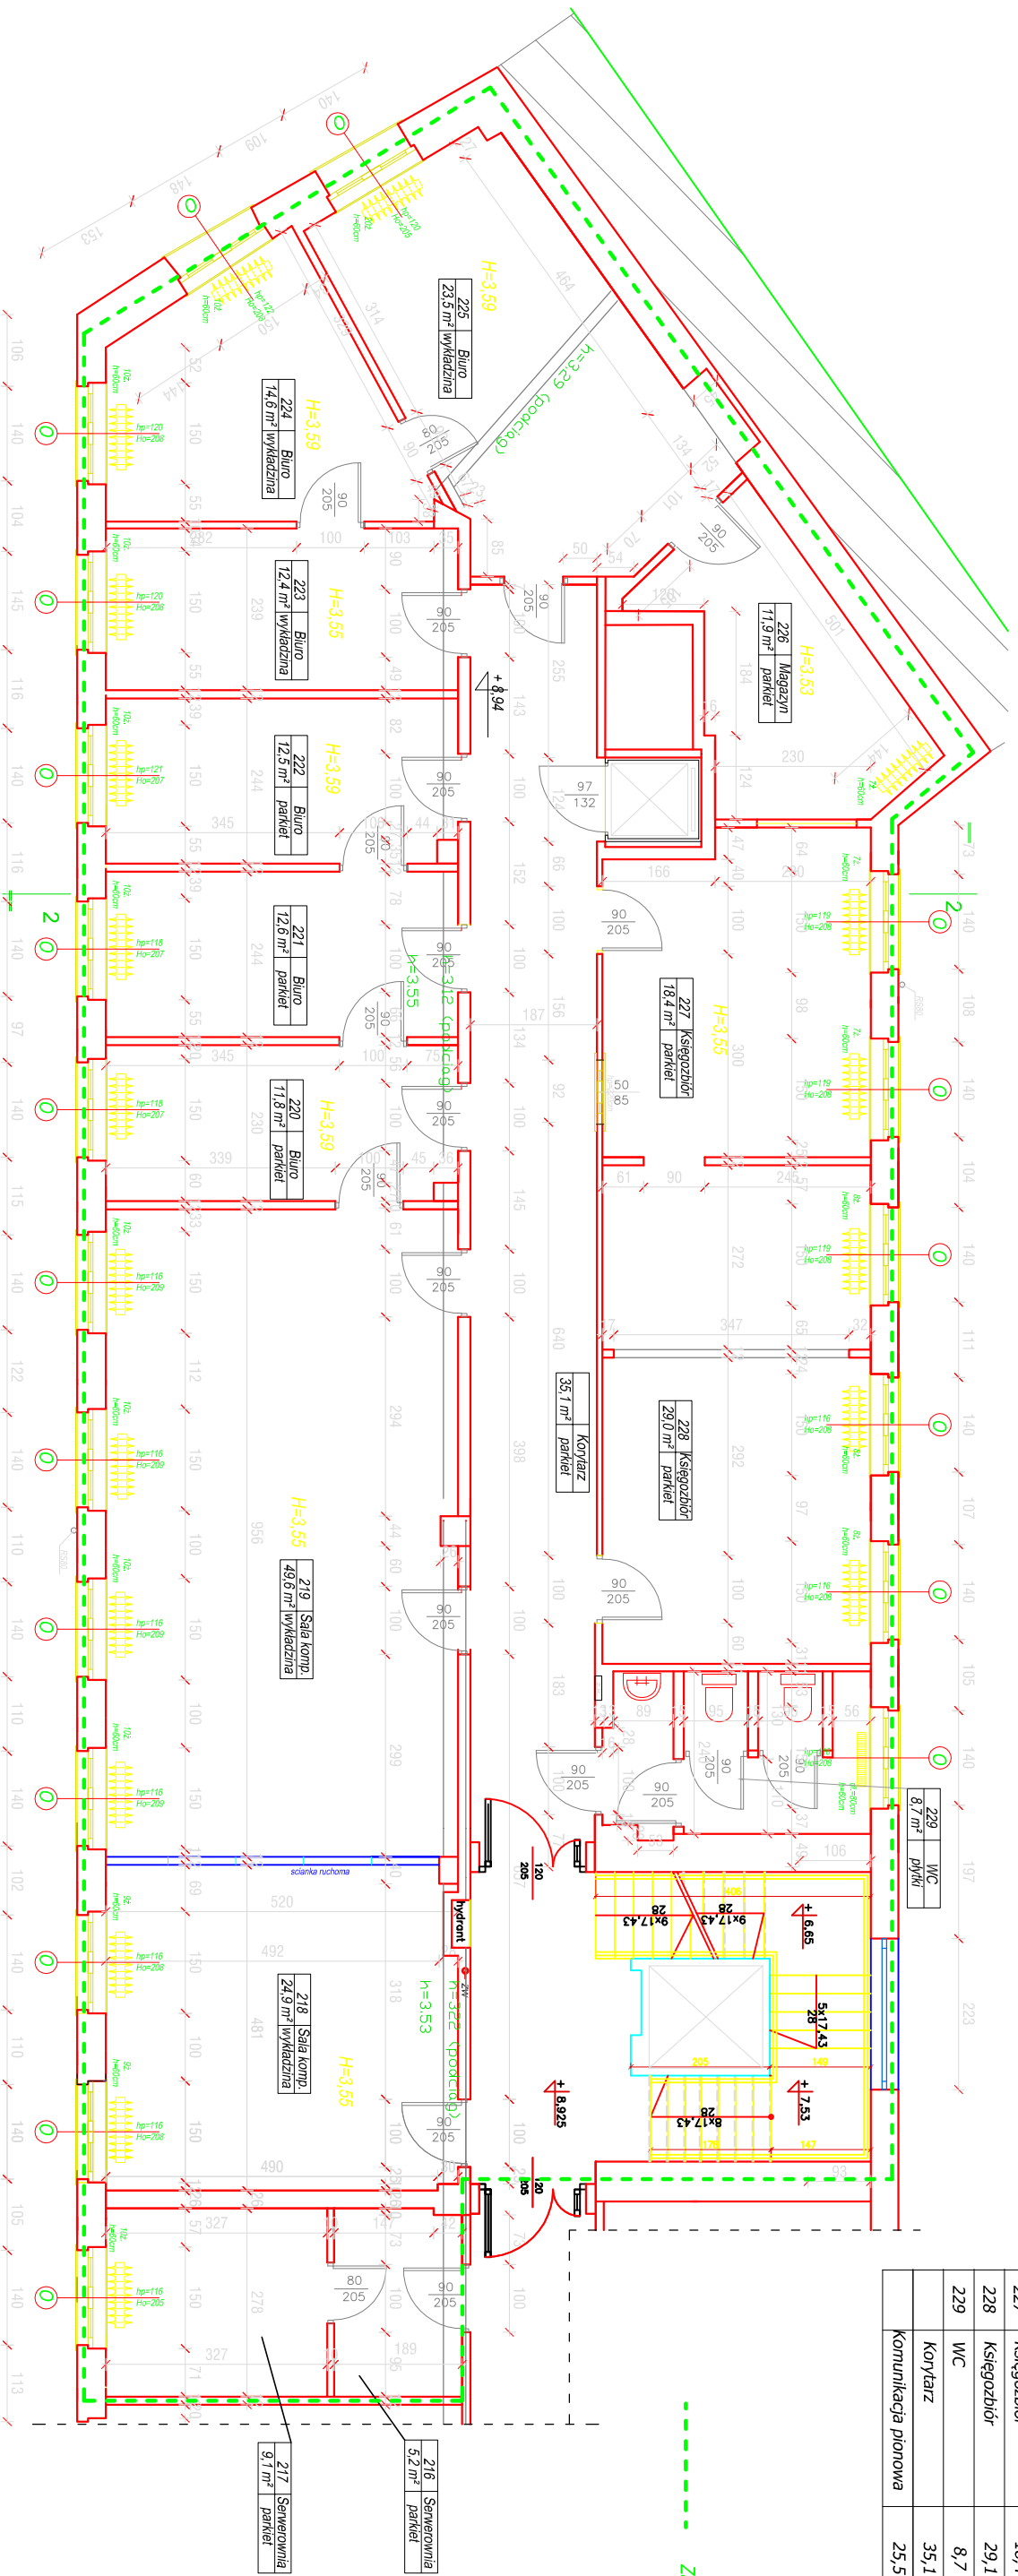


Wojewódzka i Miejska Biblioteka Publiczna w Gdańsku, ul. Targ Rakowy 5/6

RZUT II PIĘTRA (INWENTARYZACJA)

RZUT II PIĘTRA skala 1:100 INWENTARYZACJA

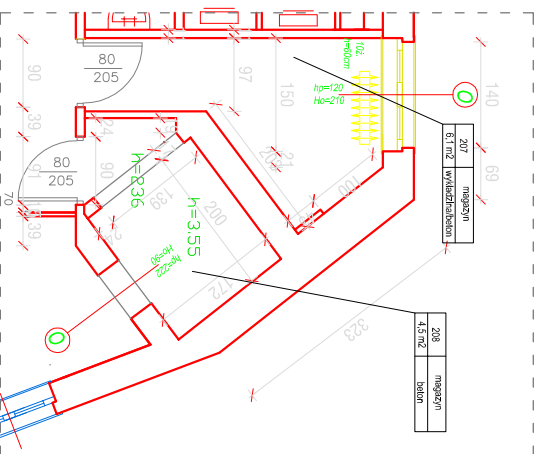

Nr pom.	Nazwa pomieszczenia	Powierzchnia (m ²)	Posadzka
207	Magazyn	6,7	beton
208	Magazyn	4,1	beton
216	Serwerownia	5,2	parkiet
217	Serwerownia	9,1	parkiet
218	Sala komputerowa	24,9	wykładzina
219	Sala komputerowa	49,6	wykładzina
220	Biurowy	11,8	parkiet
221	Biurowy	12,6	parkiet
222	Biurowy	12,5	parkiet
223	Biurowy	12,4	wykładzina
224	Biurowy	14,6	wykładzina
225	Biurowy	23,5	wykładzina
226	Magazyn	11,9	PCV
227	Magazyn	18,4	parkiet
228	Magazyn	29,1	wykładzina
229	WC	8,7	plytki
	Korytarz	35,1	parkiet
	Komunikacja pionowa	25,5	gres

PROJEKT	Remont pomieszczeń Wojewódzkiej i Miejskiej Biblioteki Publicznej w Gdańsku, II i III piętro.	BRANŻA	OGÓLNOBUDOWLANA
RYSUNEK	Rzut II piętra - inwentaryzacja	FAZA	
ADRES INWESTYCJI	80-806 Gdańsk, ul. Targ Rakowy 5/6.	SKALA	1 : 100
OPRACOWAŁ	mgr inż. Adam RUGOWSKI	DATA	LUTY 2015 r.
		NR RYS.	1