
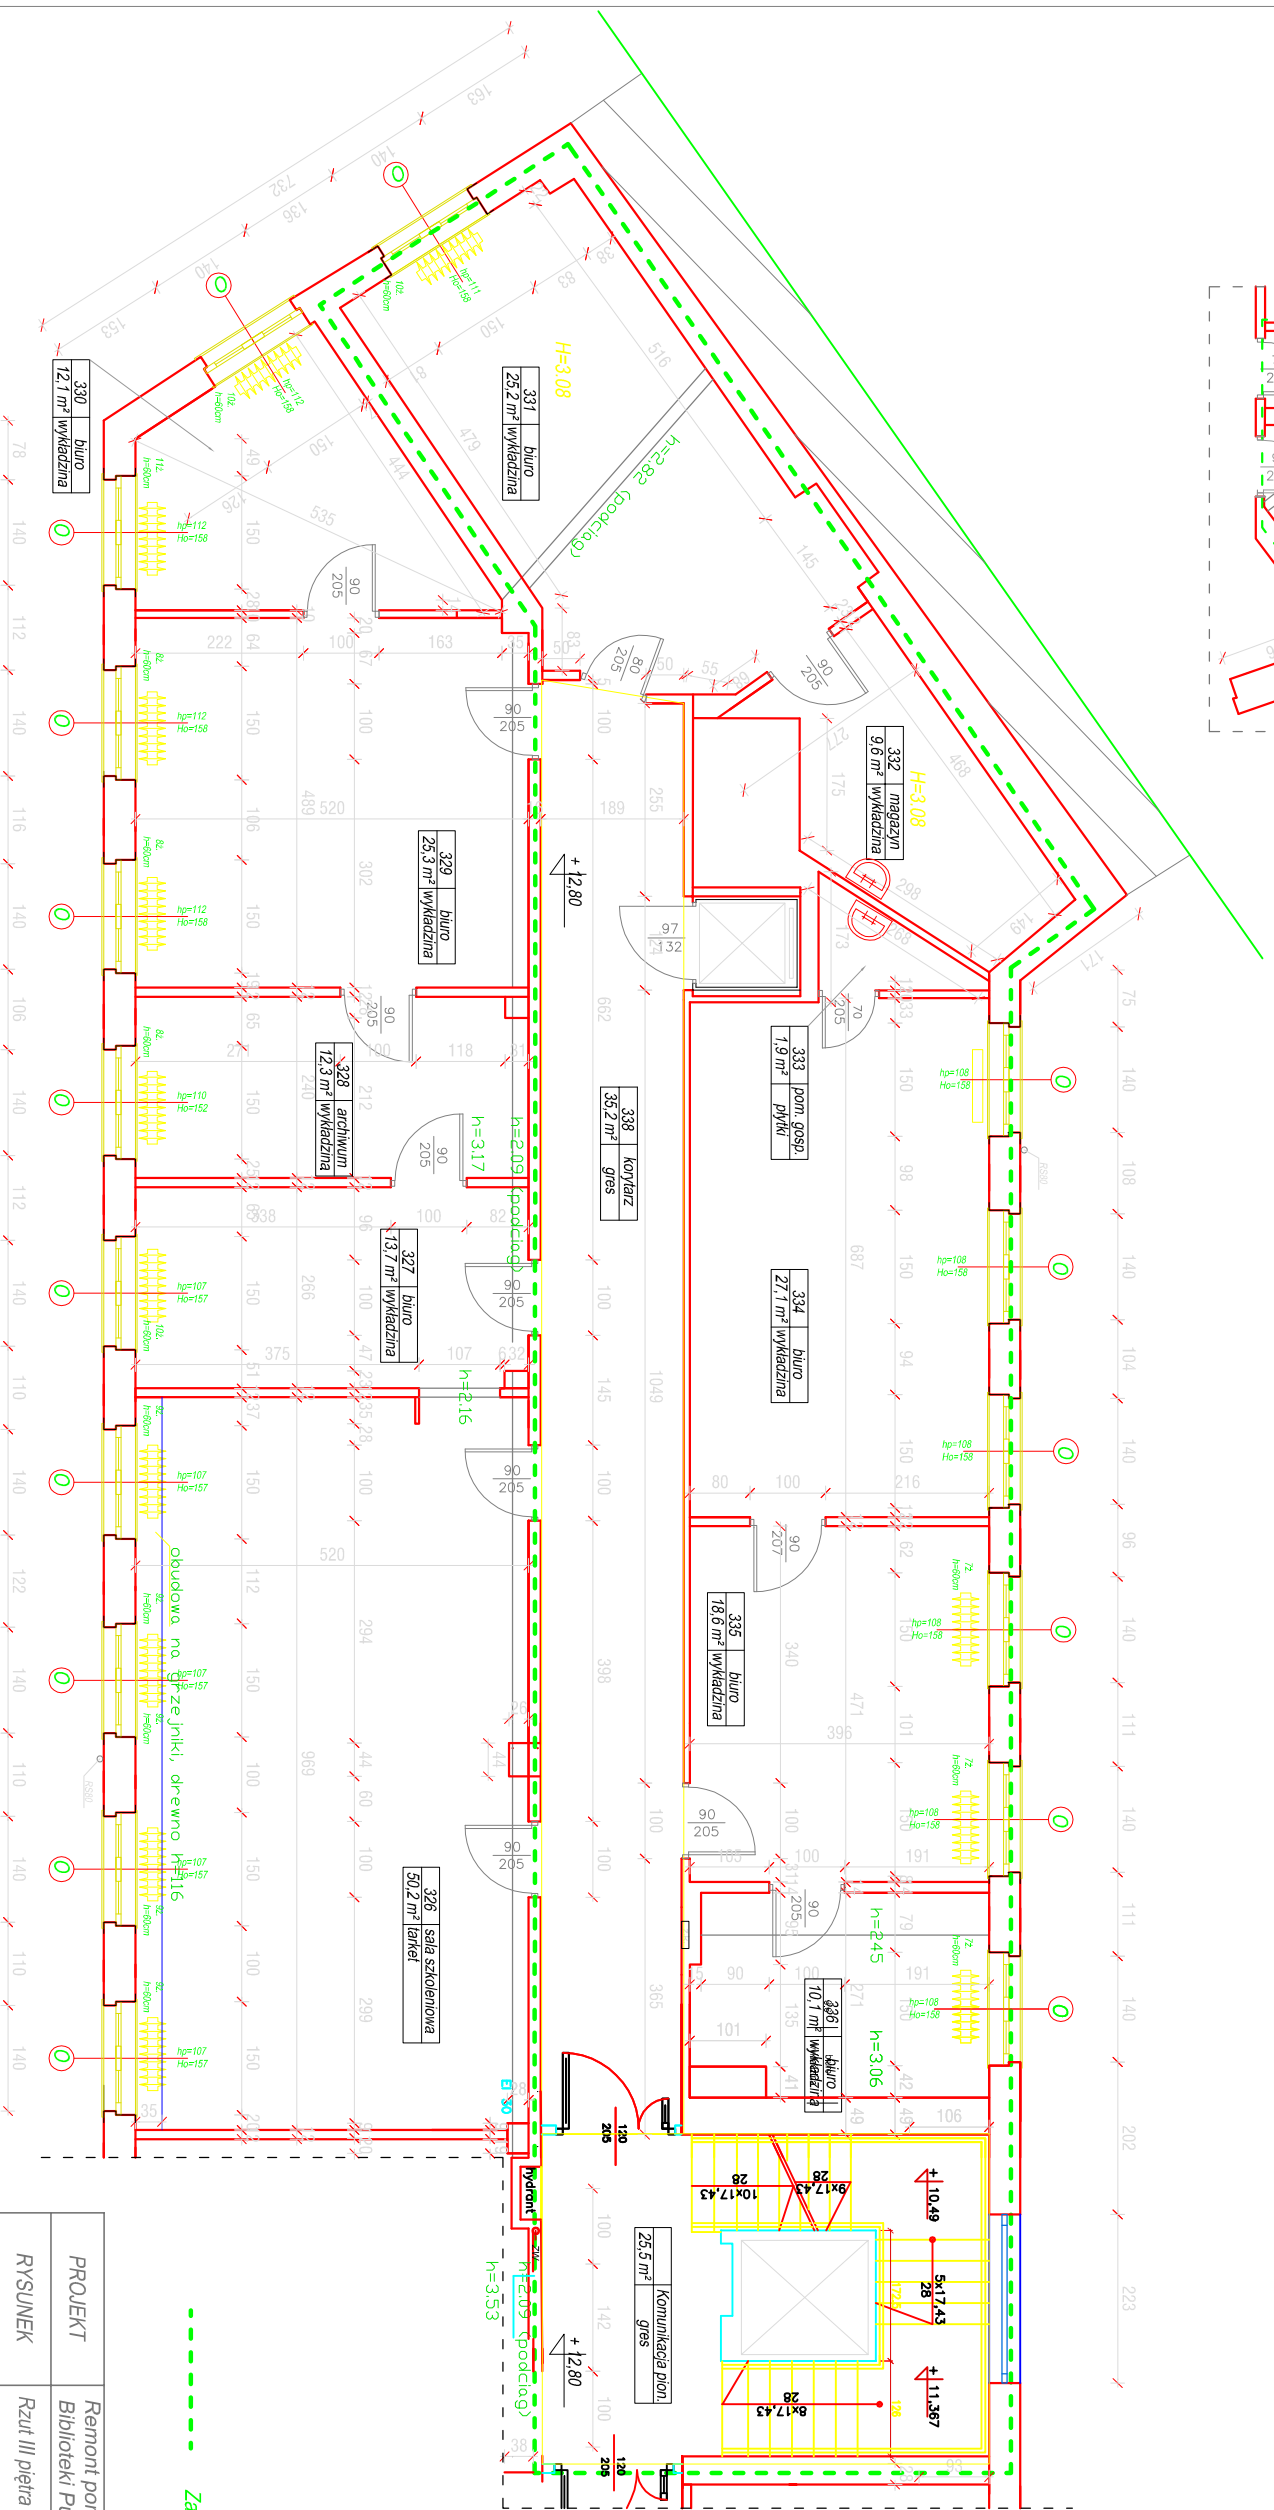


Wojewódzka i Miejska Biblioteka Publiczna w Gdańsku, ul. Targ Rakowy 5/6

RZUT III PIĘTRA skala 1:100 INWENTARYZACJA

Pomieszczenia objęte remontem III PIĘTRO

Nr pom.	Nazwa pomieszczenia	Powierzchnia (m ²)	Posadzka
310	Magazyn	6,7	gres
311	Magazyn	4,1	gres
331	Biuro	25,2	wykładzina dywanowa
332	Magazynek	9,6	wykładzina dywanowa
333	Pom. gospodarcze	1,9	plytki
334	Biuro	27,1	wykładzina dywanowa
335	Biuro	18,6	wykładzina dywanowa
336	Biuro	10,1	wykładzina dywanowa
338	korytarz	35,2	gres
	komunikacja pionowa	25,5	gres

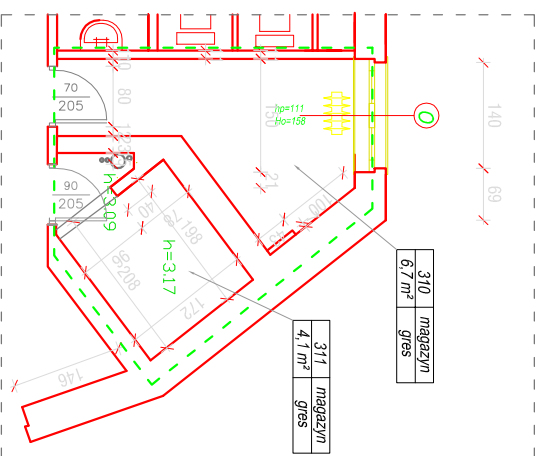

--- Zakres opracowania

PROJEKT	Remont pomieszczeń Wojewódzkiej i Miejskiej Biblioteki Publicznej w Gdańsku, II i III piętro.	BRANŻA	OGÓLNOBUDOWLANA
RYSUNEK	Rzut III piętra - INWENTARYZACJA.	FAZA	INWENTARYZACJA
ADRES	80-806 Gdańsk, ul. Targ Rakowy 5/6.	SKALA	1 : 100
INWESTYCJA	IMI INWENISKO	UPRAWNIENIA	POM/0133/
OPRACOWAŁ	mgr inż. Adam RUGOWSKI	POPPS	OMOK/03
		DATA	LUTY 2015 r.
		NR RVS.	2