
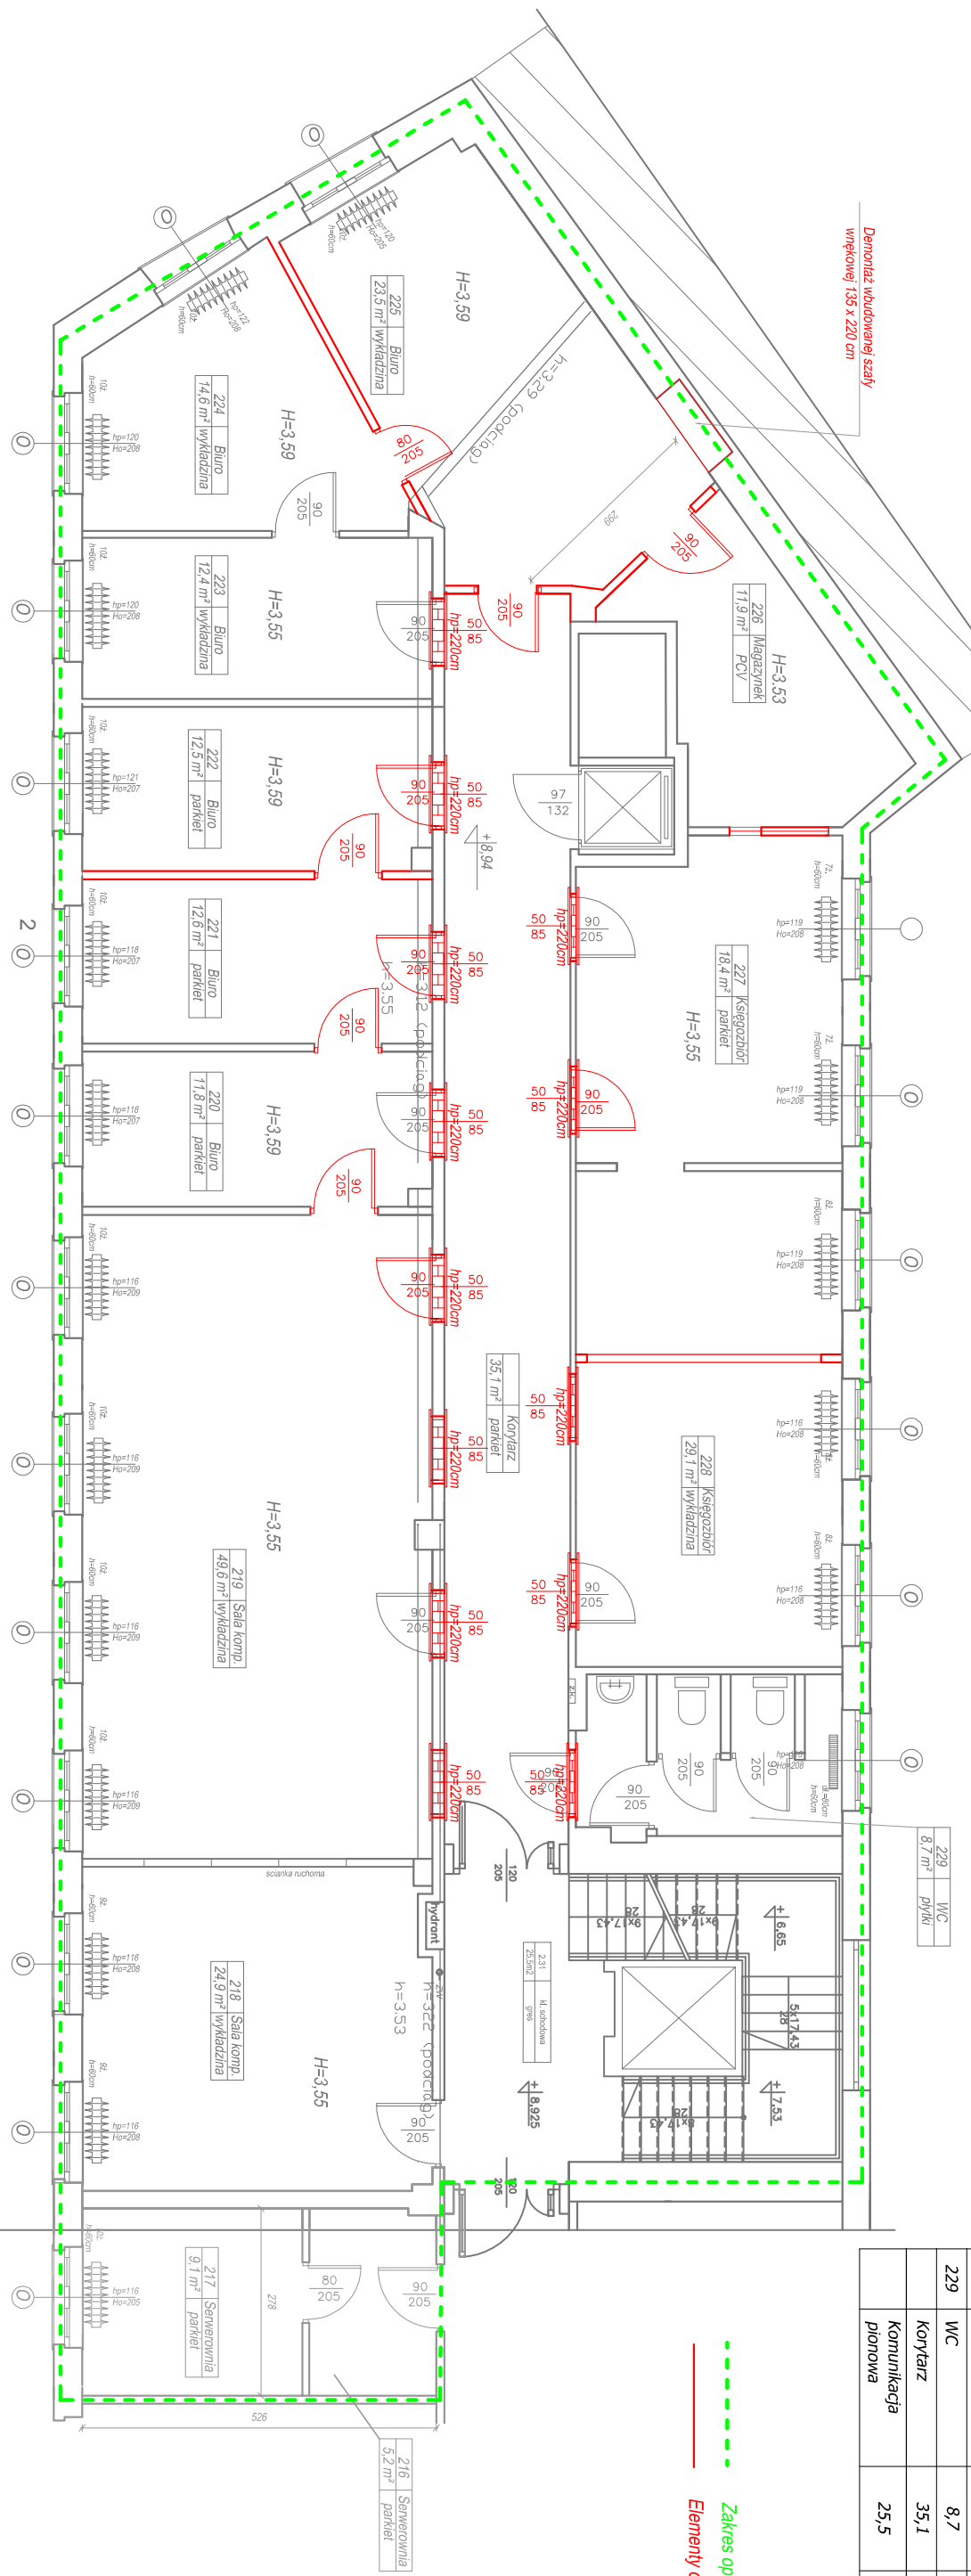


# Wojewódzka i Miejska Biblioteka Publiczna w Gdańsku, ul. Targ Rakowy 5/6

## RZUT II PIĘTRA skala 1:100

## RZUT II PIĘTRA

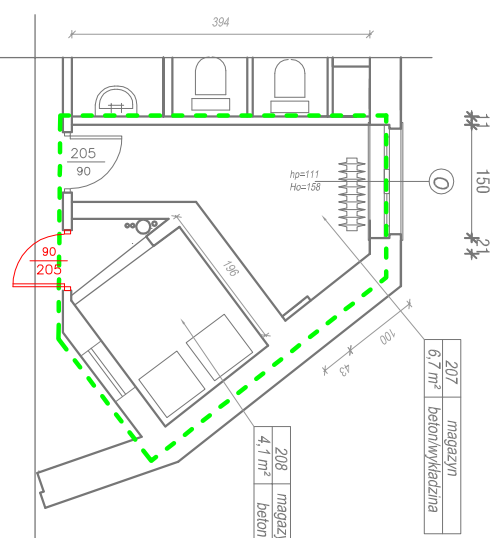

Nr pom.	Nazwa pomieszczenia	Powierzchnia (m <sup>2</sup> )	Posadzka
207	Magazyn	6,7	beton/wykładzina
208	Magazyn	4,1	beton
216	Serwerownia	5,2	parkiet
217	Serwerownia	9,1	parkiet
218	Sala komputerowa	24,9	wykładzina
219	Sala komputerowa	49,6	wykładzina
220	Biuro	11,8	parkiet
221	Biuro	12,6	parkiet
222	Biuro	12,5	parkiet
223	Biuro	12,4	wykładzina
224	Biuro	14,6	wykładzina
225	Biuro	23,5	wykładzina
226	Magazyn	11,9	PCV
227	Księgozbiór	18,4	parkiet
228	Księgozbiór	29,1	wykładzina
229	WC	8,7	plytki
229	Korytarz	35,1	parkiet
	Komunikacja pionowa	25,5	gres

- - - - - Zakres opracowania  
- - - - - Elementy do likwidacji

PROJEKT	Remont pomieszczeń Wojewódzkiej i Miejskiej Biblioteki Publicznej w Gdańsku, II i III piętro.	BRANŻA	OGÓLNOBUDOWLANA
RYSUNEK	Rzut II piętra - rozbiórki.	FAZA	
ADRES INWESTYCJI	80-806 Gdańsk, ul. Targ Rakowy 5/6.	SKALA	1 : 100
OPRACOWAŁ	mgr inż. Adam RUGOWSKI	UPRAWNIENIA	POM/0133/ OMOK/03
		PODPIS	DATA
			LUTY 2015 r.
			NR RYS.
			3