
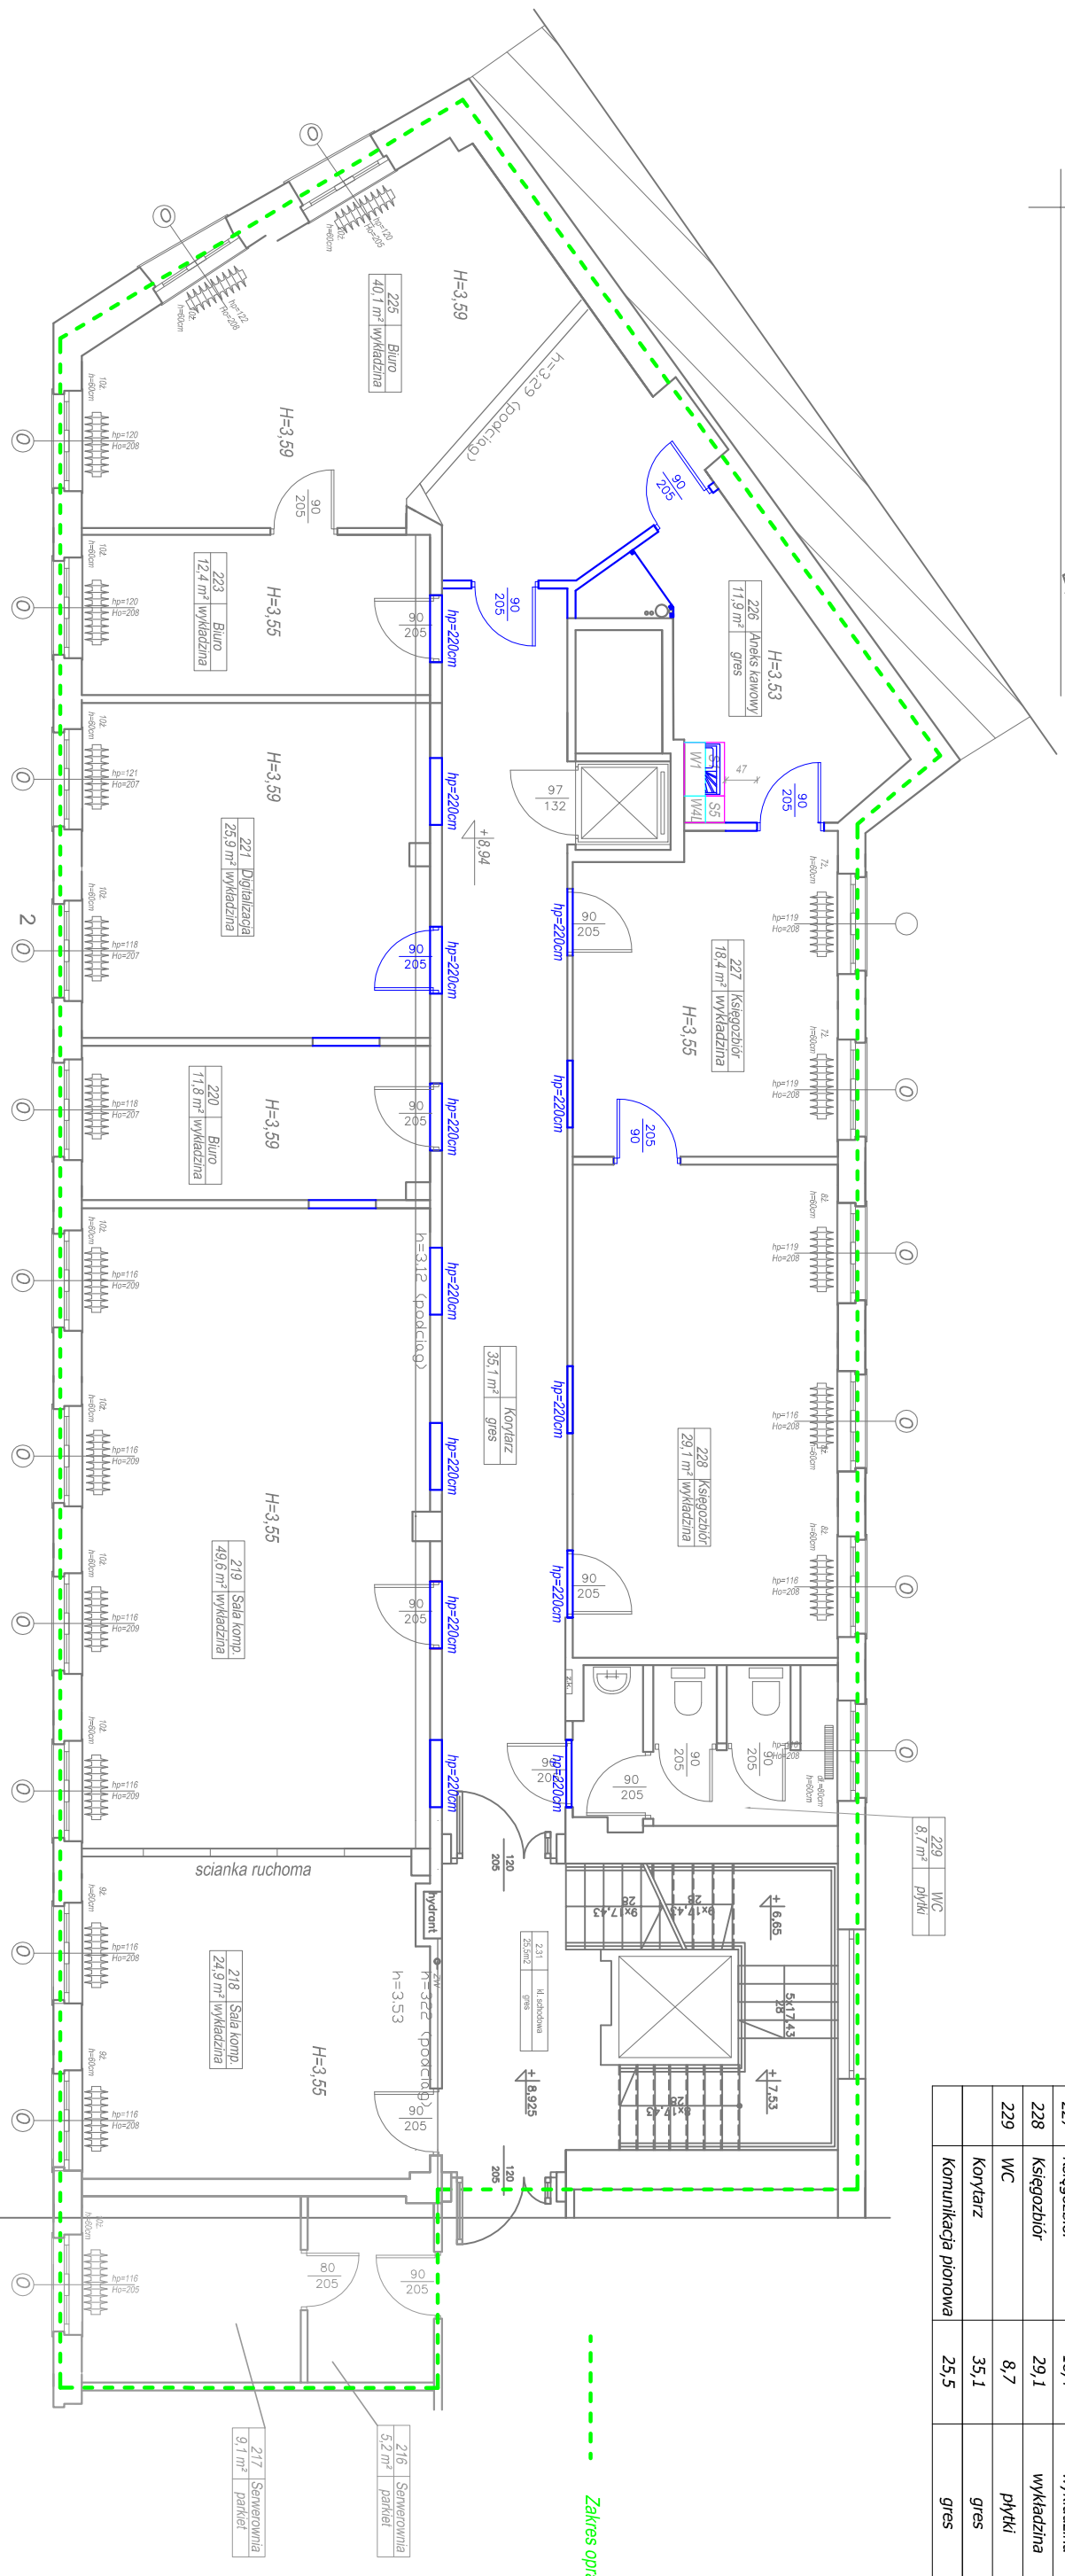


Wojewódzka i Miejska Biblioteka Publiczna w Gdańsku, ul. Targ Rakowy 5/6

RZUT II PIĘTRA skala 1:100

RZUT II PIĘTRA

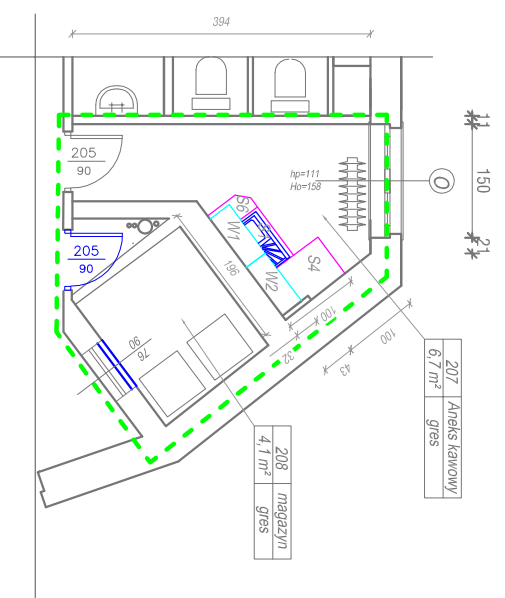

Nr pom.	Nazwa pomieszczenia	Powierzchnia (m ²)	Posadzka
207	Aneks kawowy	6,7	gres
208	Magazyn	4,1	gres
216	Serverownia	5,2	PCV
217	Serverownia	9,1	PCV
218	Sala komputerowa	24,9	wykładzina
219	Sala komputerowa	49,6	wykładzina
220	Biuro	11,8	wykładzina
221	Digitalizacja	25,9	wykładzina
223	Biuro	12,4	wykładzina
225	Biuro	40,1	wykładzina
226	Aneks kawowy	11,9	gres
227	Księgozbiór	18,4	wykładzina
228	Księgozbiór	29,1	wykładzina
229	WC	8,7	plytki
	Korytarz	35,1	gres
	Komunikacja pionowa	25,5	gres

PROJEKT	Remont pomieszczeń Wojewódzkiej i Miejskiej Biblioteki Publicznej w Gdańsku, II i III piętro.	BRANŻA	OGÓLNOBUDOWLANA
RYSUNEK	Rzut II piętra - realizacja.	FAZA	
ADRES INWESTYCJI	80-806 Gdańsk, ul. Targ Rakowy 5/6.	SKALA	1 : 100
OPRACOWAŁ	mgr inż. Adam RUGOWSKI	DATA	LUTY 2015 r.
		NR RYS.	4