
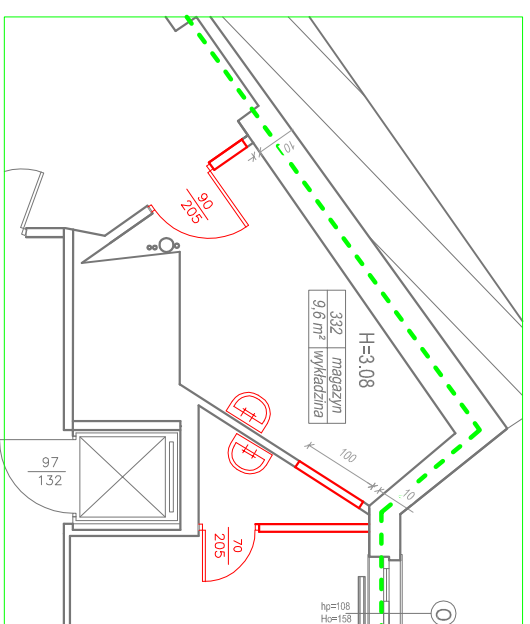


# Wojewódzka i Miejska Biblioteka Publiczna w Gdańsku, ul. Targ Rakowy 5/6


## RZUT III PIĘTRA skala 1:100

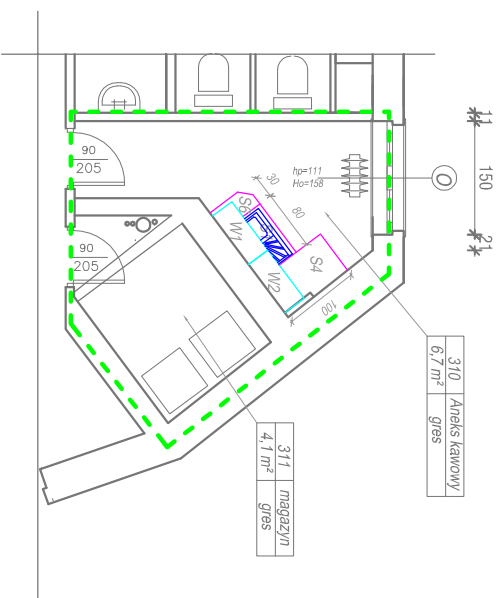

ROZBIÓRKI skala 1:100

Nr pom.	Nazwa pomieszczenia	Powierzchnia (m <sup>2</sup> )	Posadzka
310	Aneks kawowy	6,7	gres
311	Magazyn	4,1	gres
331	Biurowiec	25,2	wykładzina dywanowa
332	Aneks kawowy	9,6	gres
334	Biurowiec	29,2	wykładzina dywanowa
335	Biurowiec	18,6	wykładzina dywanowa
336	Biurowiec	10,1	wykładzina dywanowa
338	Korytarz	35,2	gres
	Komunikacja pionowa	25,5	gres

Pomieszczenia objęte remontem III PIĘTRO

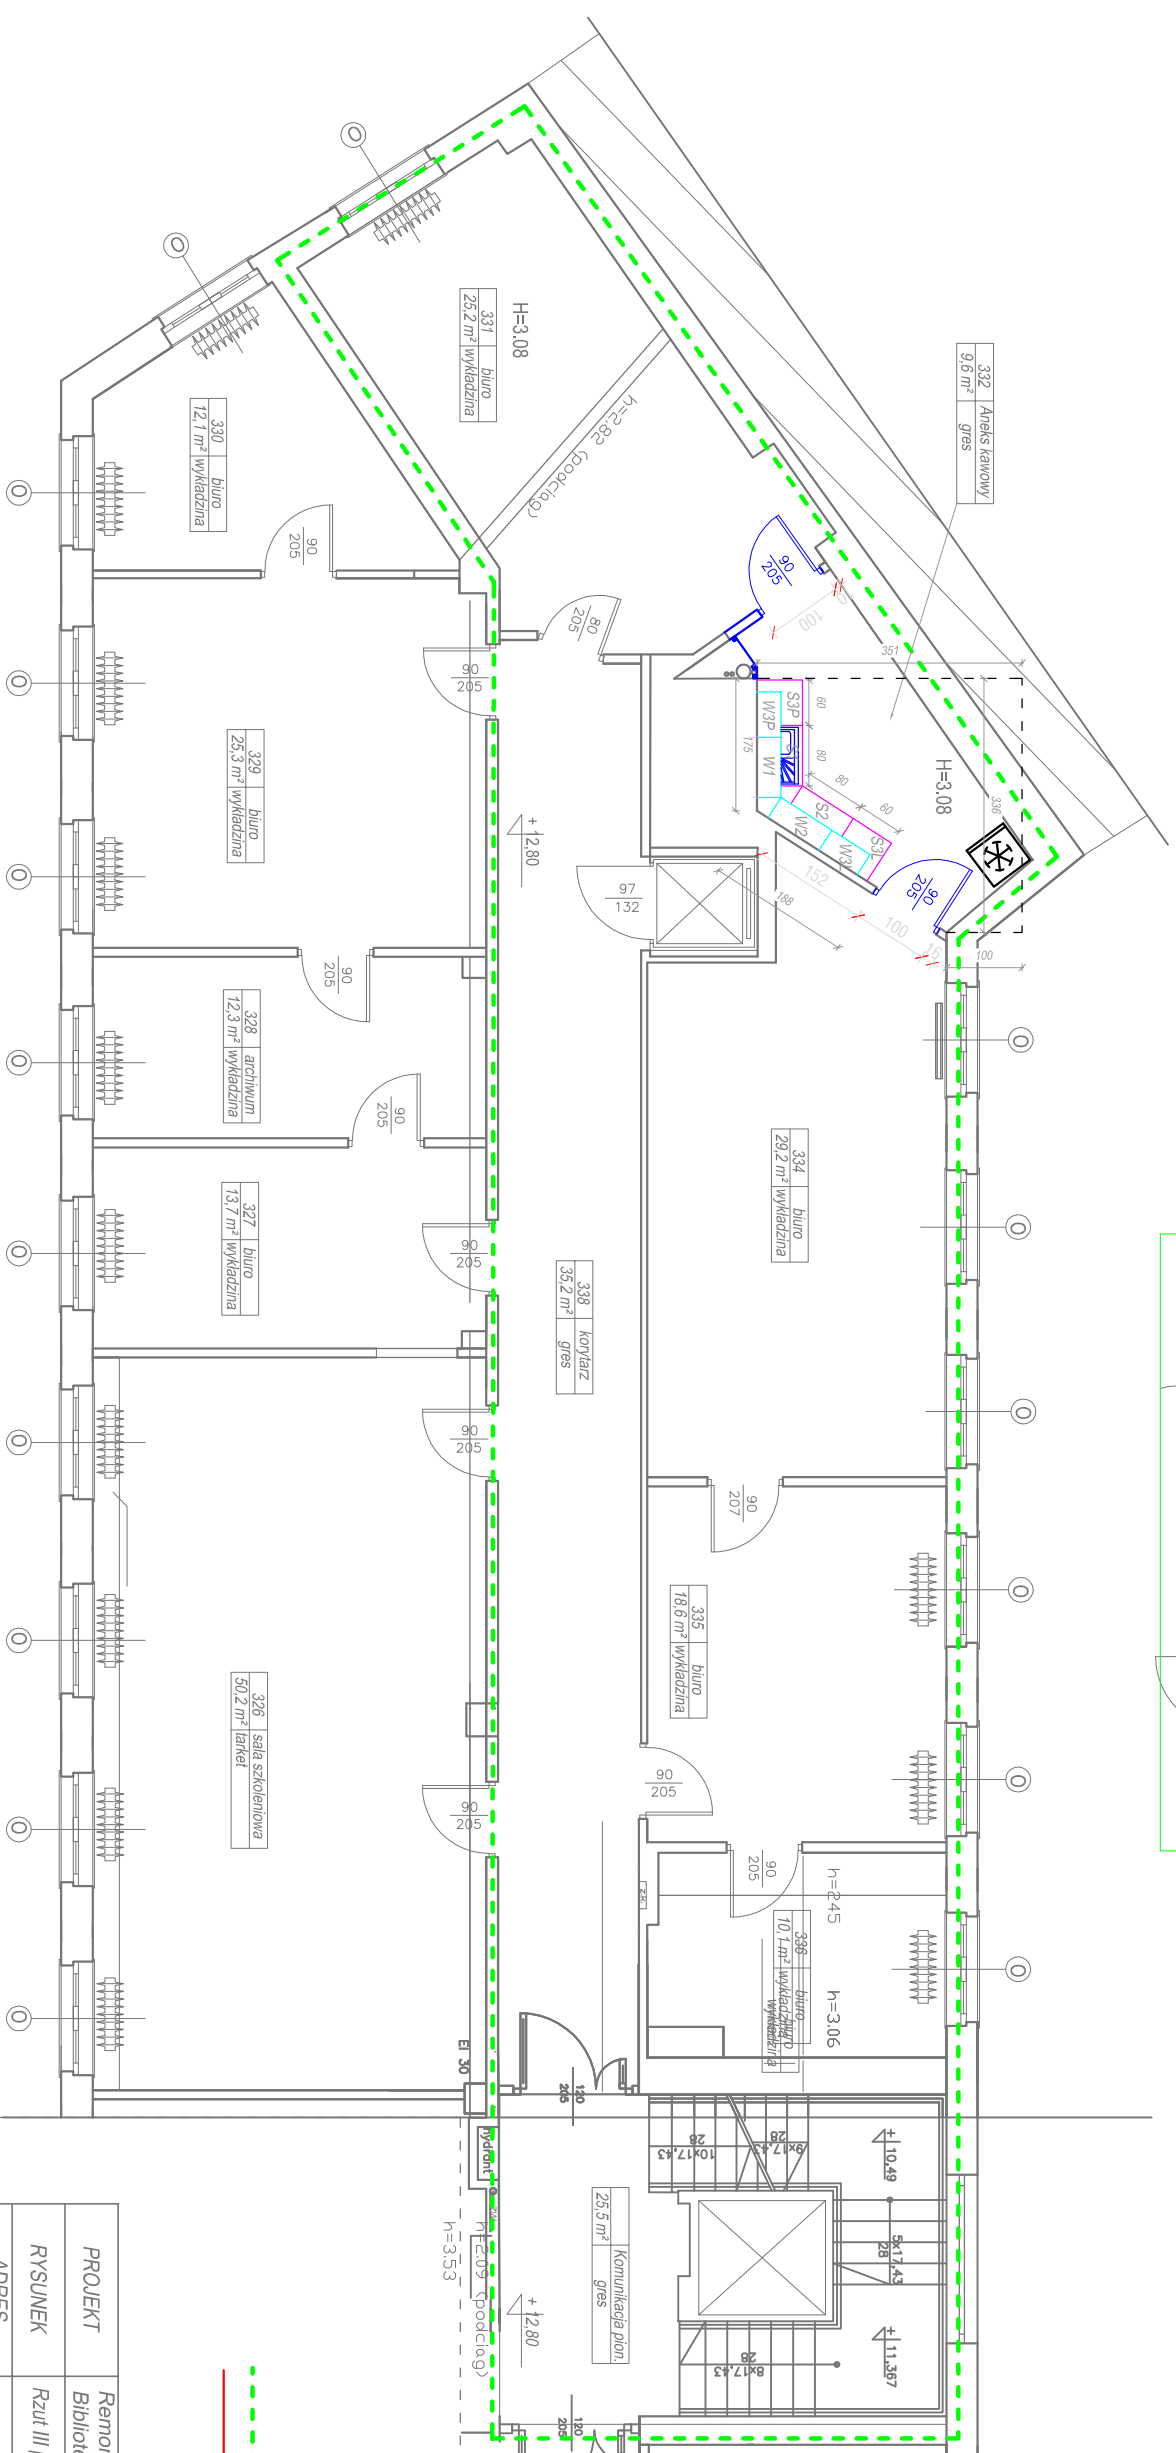

--- Zakres opracowania  
 --- Elementy do demontażu

PROJEKT	Remont pomieszczeń Wojewódzkiej i Miejskiej Biblioteki Publicznej w Gdańsku, II i III piętro.	BRANŻA	OGÓLNOBUDOWLANA
RYSUNEK	Rzut III piętra - zakres rozbiórek i realizacji.	FAZA	
ADRES INWESTYCJI	80-806 Gdańsk, ul. Targ Rakowy 5/6.	SKALA	1 : 100
OPRACOWAŁ	mgr inż. Adam RUGOWSKI	URZĄDZENIA	POM/0133/OMOK/03
		PODPIS	
		DATA	LUTY 2015 r.
		NR RYS.	5