
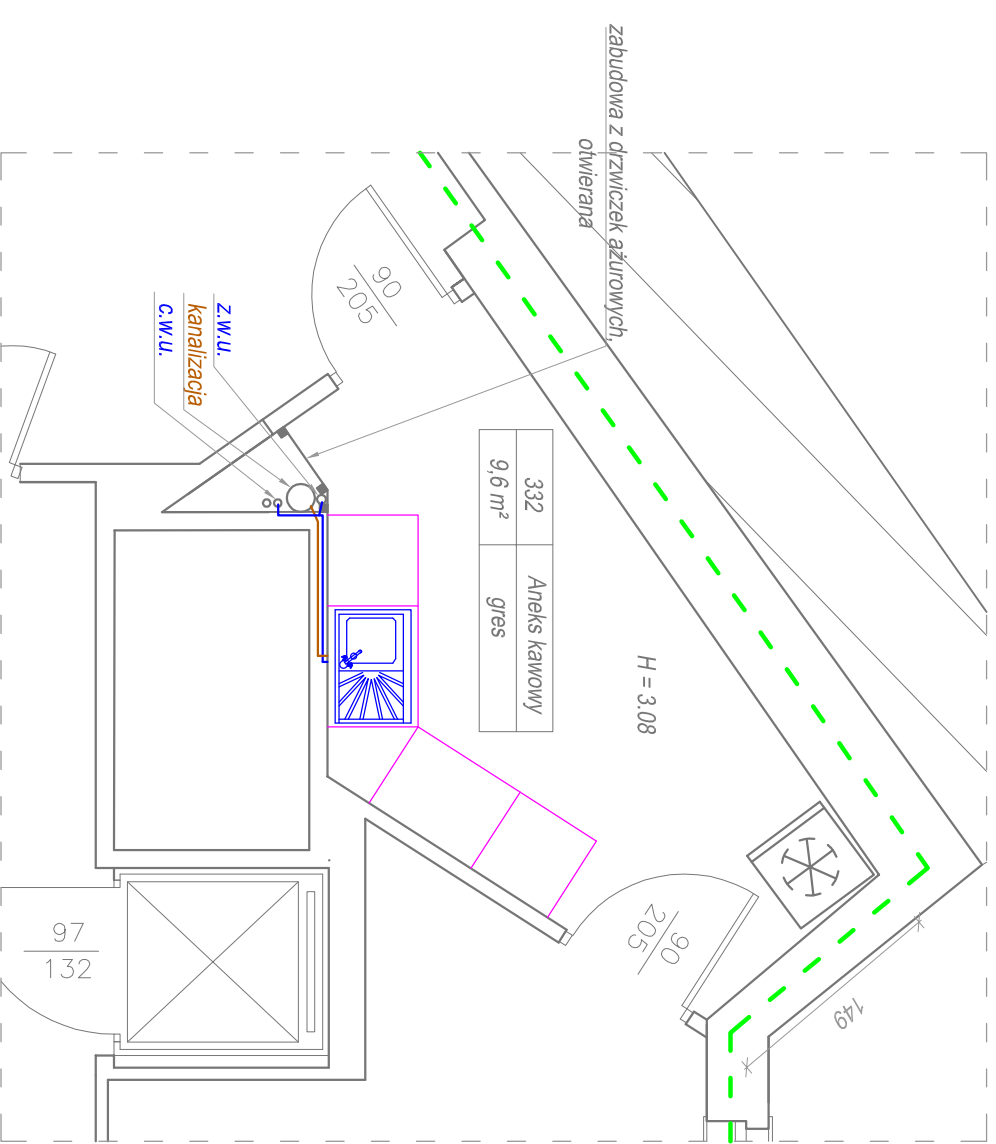


# Wojewódzka i Miejska Biblioteka Publiczna w Gdańsku, ul. Targ Rakowy 5/6

## POMIESZCZENIA III PIĘTRA skala 1:50

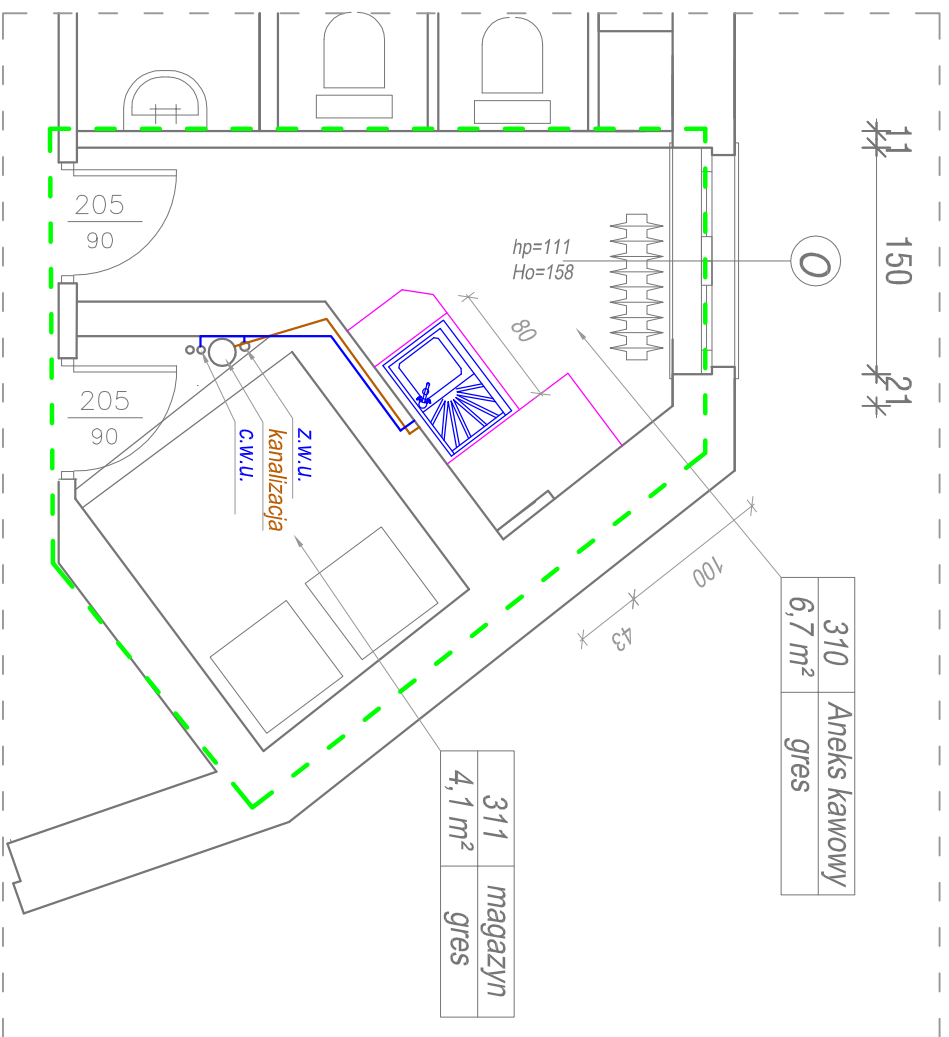

PROJEKT	Remont pomieszczeń Wojewódzkiej i Miejskiej Biblioteki Publicznej w Gdańsku, II i III piętro.	BRANŻA	OGÓLNOBUDOWLANA
RYSUUNEK	Instalacje sanitarne III piętro.	FAZA	
ADRES INWESTYCJI	80-806 Gdańsk, ul. Targ Rakowy 5/6.	SKALA	1 : 50
OPRACOWAŁ	mgr inż. Adam RUGOWSKI	UPRAWNIENIA	POM/0133/ OWOK/03
		RODZIS	
		DATA	LUTY 2015 r.
		NR RYS	7