Wojewódzka i Miejska Biblioteka Publiczna w Gdańsku, ul. Targ Rakowy 5/6

II PIĘTRO - WIDOK

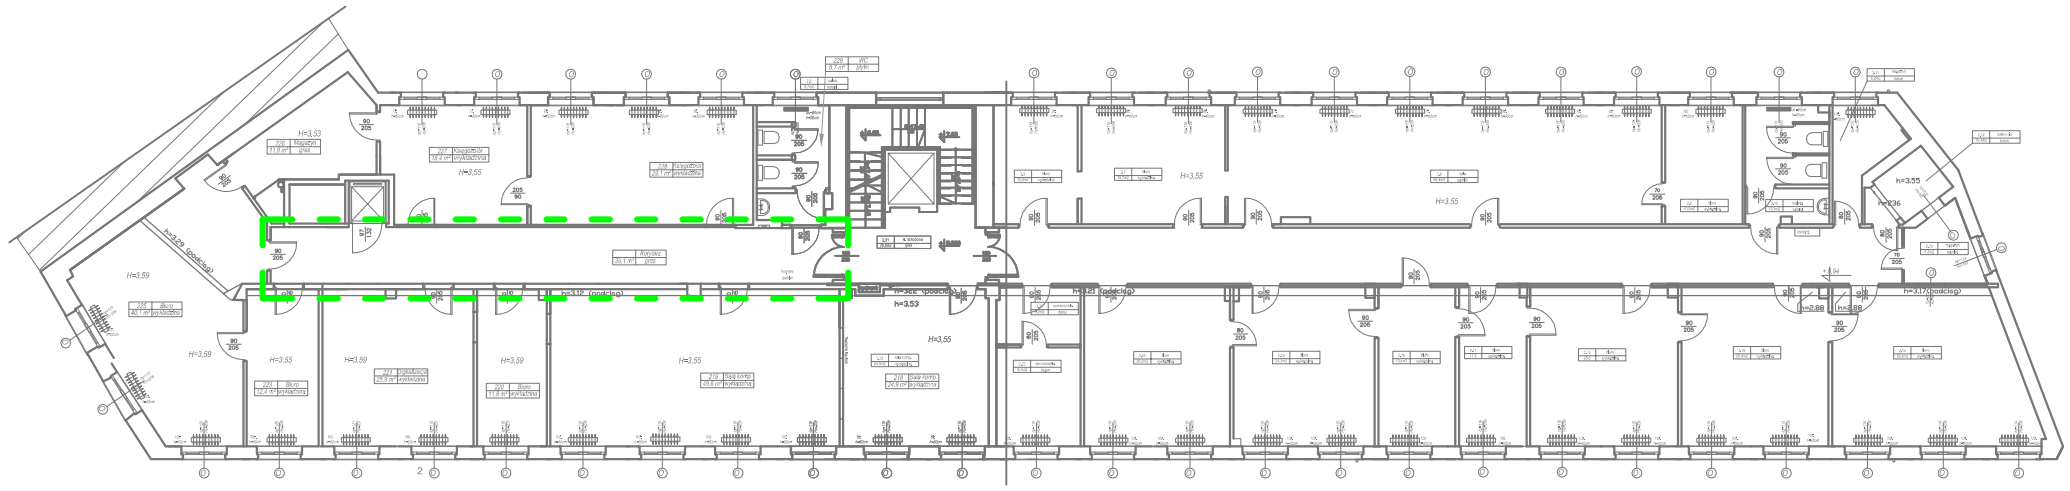

PRZEKRÓJ A-A
SKALA 1 : 50

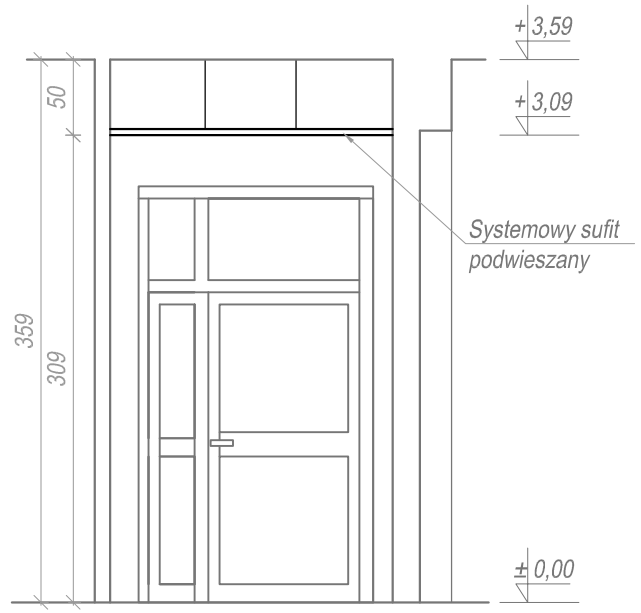

KORYTARZ II PIĘTRA skala 1 : 50

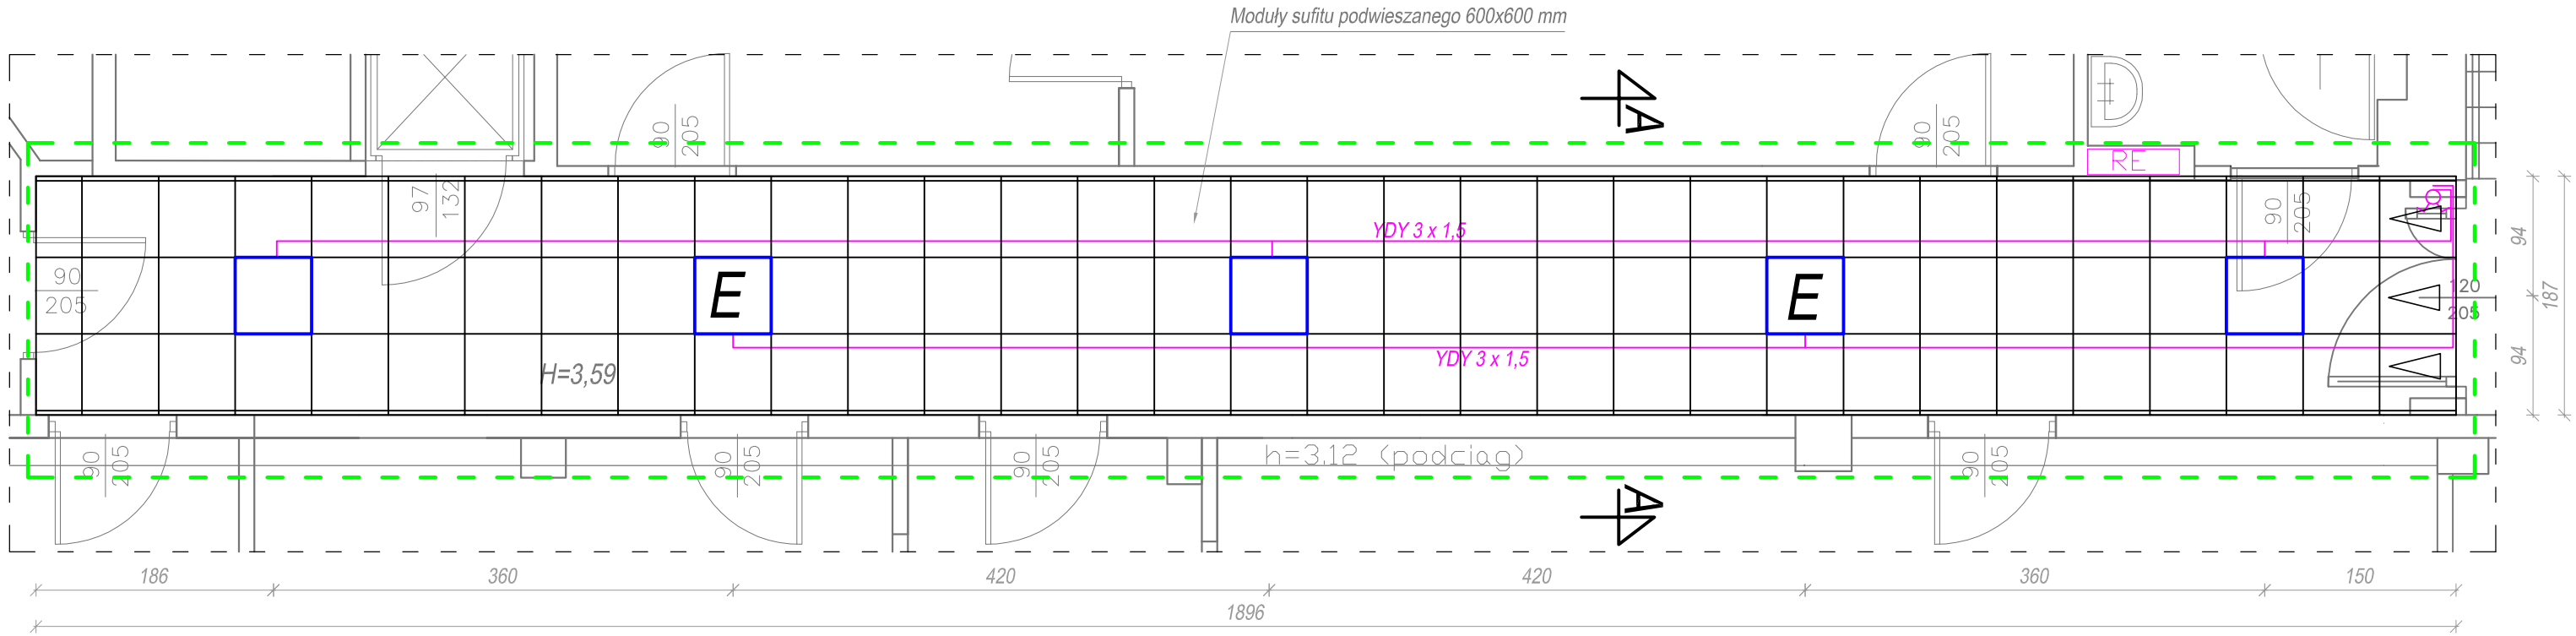

E — Oprawa świetlówkowa z modułem ewakuacyjnym

Oprawa świetlówkowa zwykła

Kierunek układania

Zakres opracowania

PROJEKT	Remont pomieszczeń Wojewódzkiej i Miejskiej Biblioteki Publicznej w Gdańsku, II i III piętro			BRANŻA: WIELOBRANŻOWE
RYSUNEK	Sufit podwieszany.			FAZA: PROJEKT
ADRES INWESTYCJI	80-806 Gdańsk, ul. Targ Rakowy 5/6.			SKALA: 1 : 50
	IMIĘ I NAZWISKO	UPRAWNIENIA	PODPIS	DATA: MARZEC 2015 r.
PROJEKTOWAŁ br. budowlana	mgr inż Anna BEDNAREK	POM/0277/ POOK/08		NR RYS. 1
PROJEKTOWAŁ br. elektryczna	mgr inż. Jacek ŁOŃSKI	GP-KZ7342/ 260/93		
OPRACOWAŁ	mgr inż. Adam RUGOWSKI			